



SNIT G-G

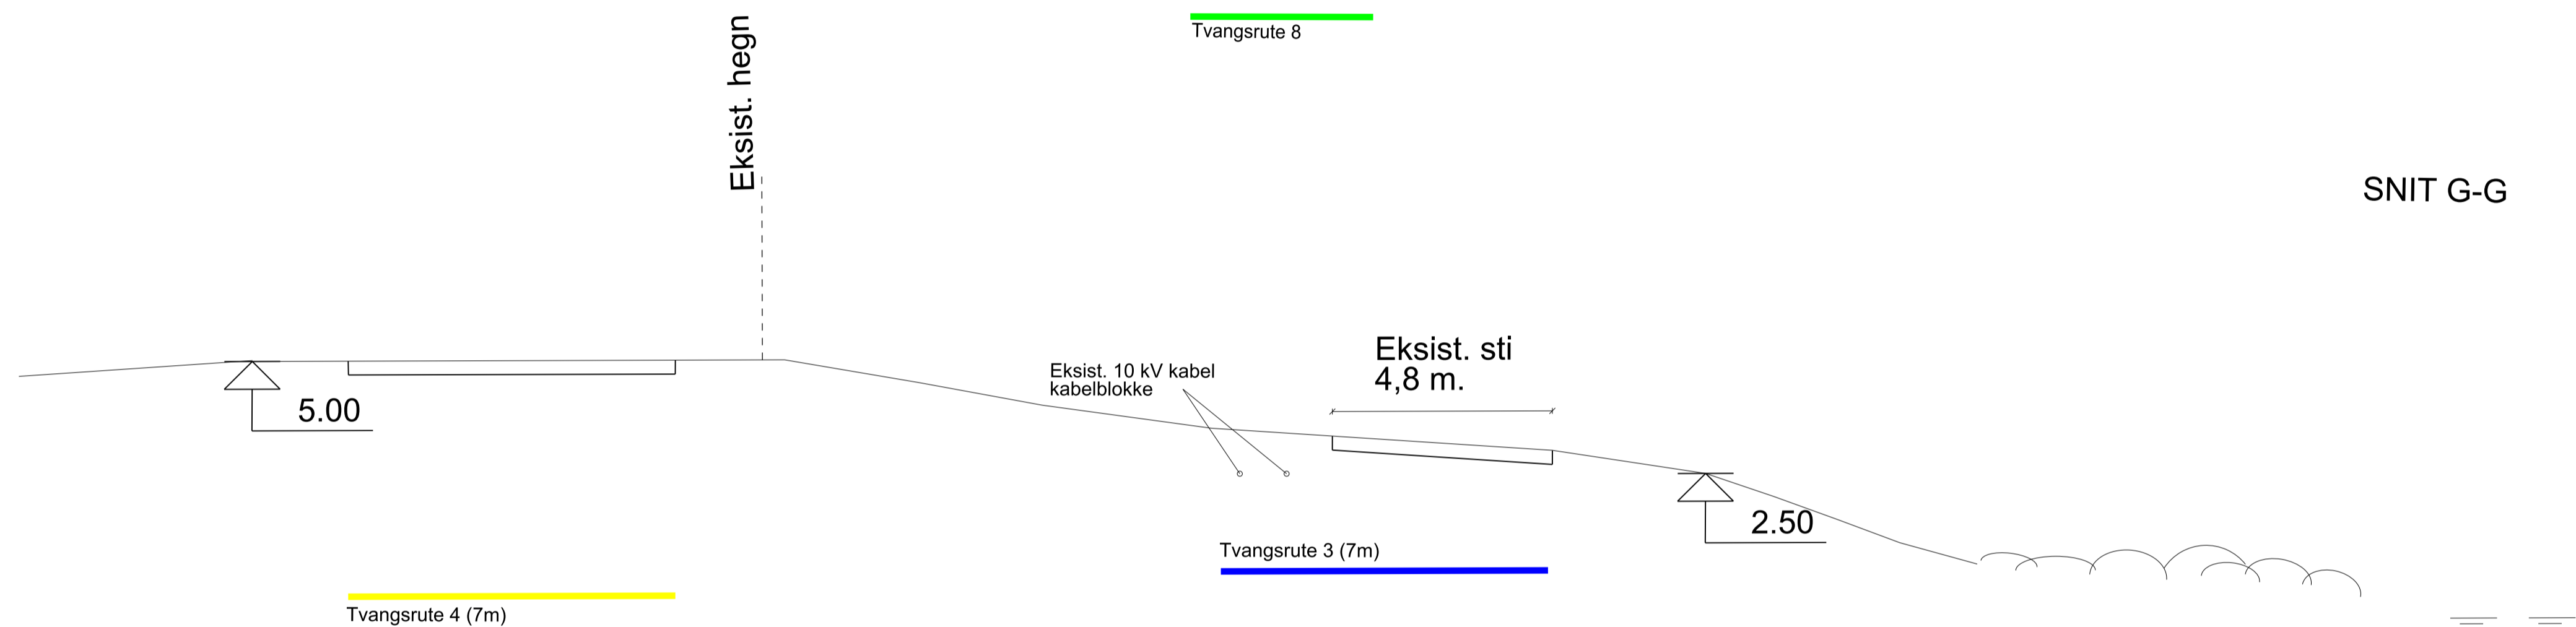

SNIT H-H

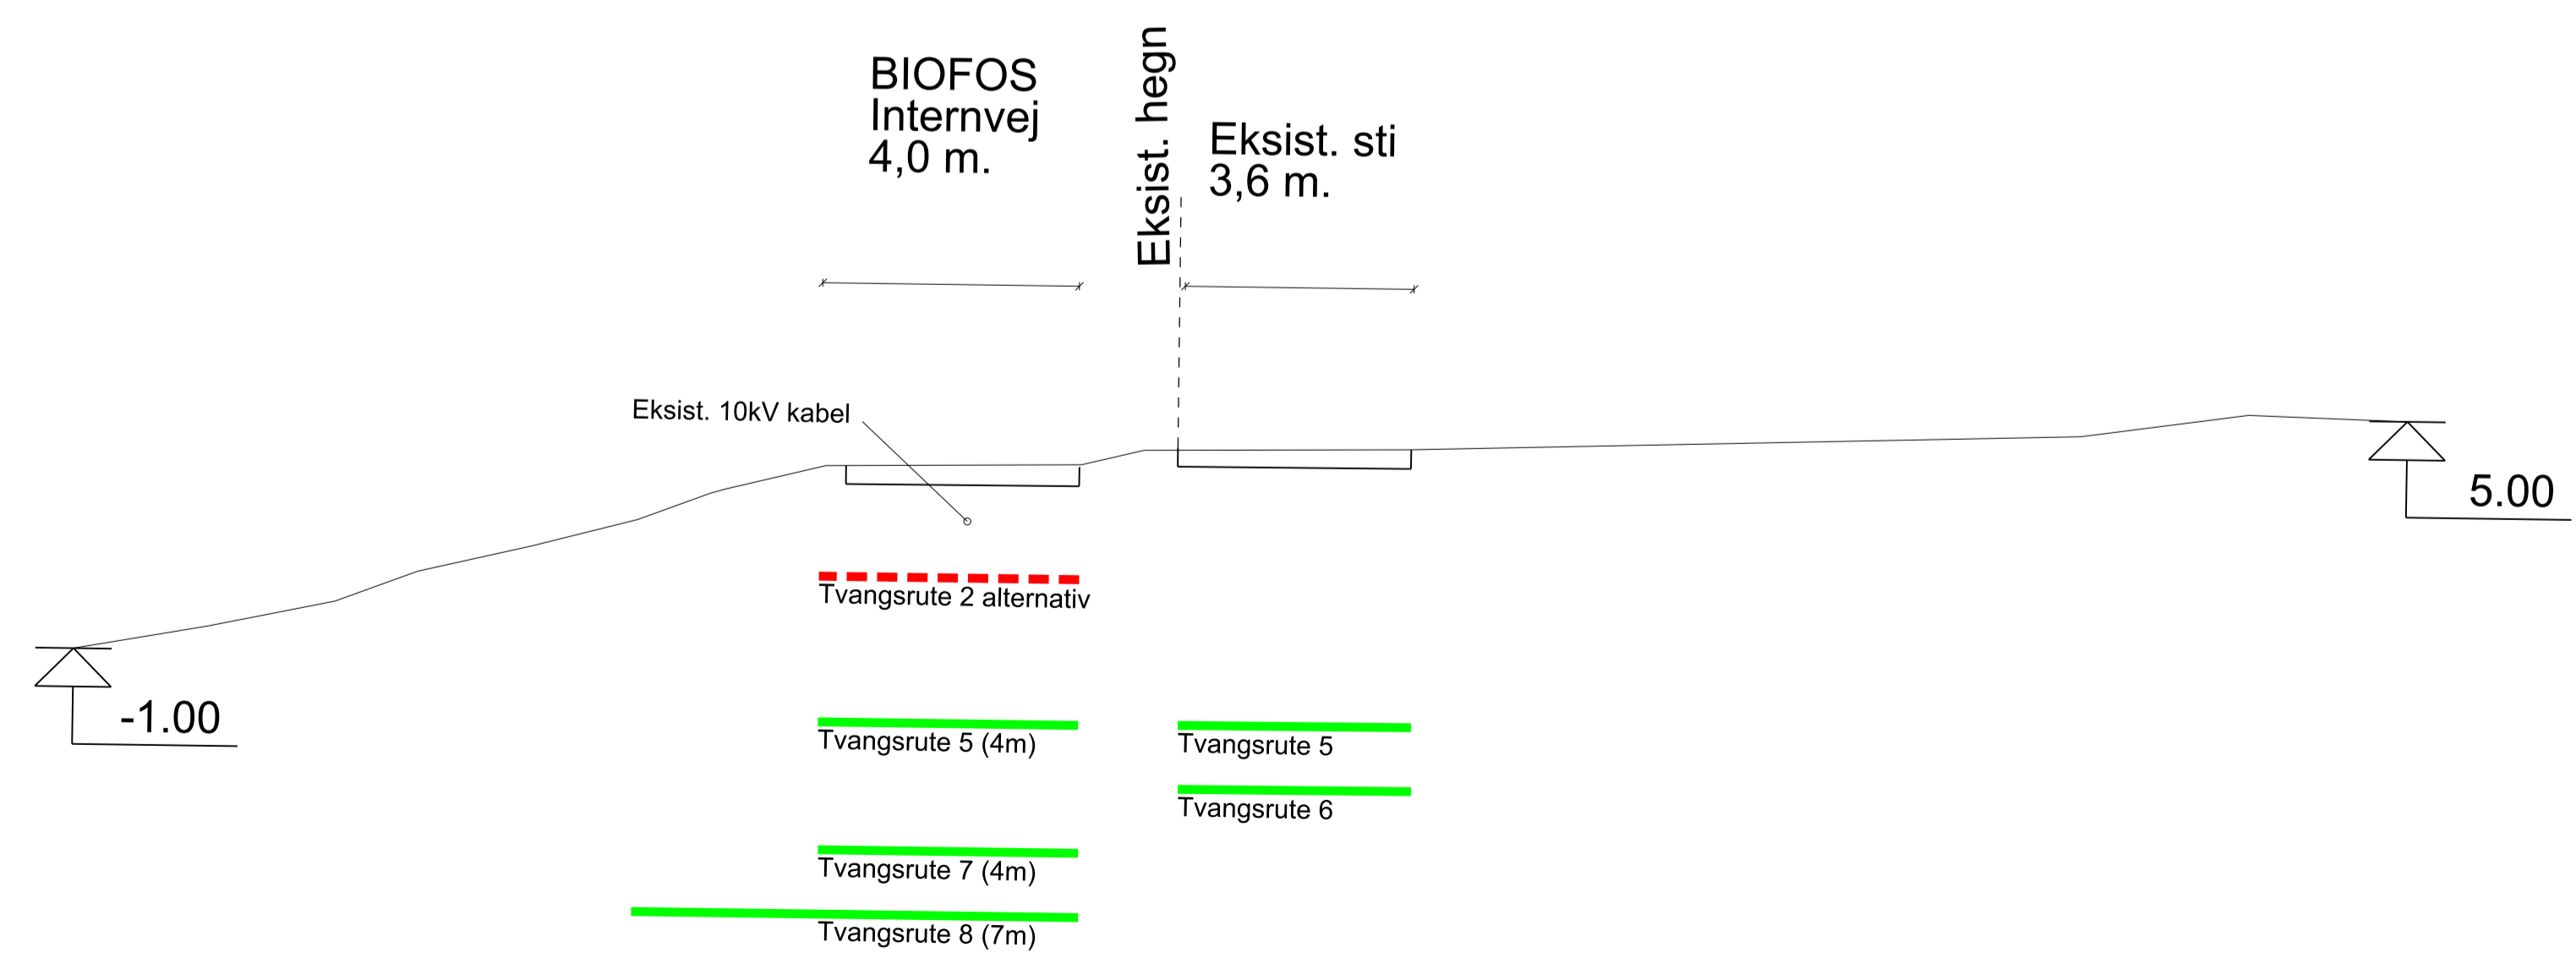

SNIT I-I

REDUCERET TIL HALV STØRRELSE
UDEN ÆNDRING AF MÅLFORHOLD

Rev.	Dato	Konst./Tegn.	Kontrol.	Godk.	 <small>Hannemanns Allé 53 DK-2300 København S Tlf. +45 5161 1000 Fax +45 5161 1001 www.ramboll.dk</small>
	04-07-5017	JRO/TLB	KASOE	KASOE	
Projektnr. 1100027287		Mål 1:100			
Hvidovre Kommune Tvangsruter på Avedøre Holme					
Skitseprojekt Snit G-G, snit H-H og snit I-I					Tegning nr. Rev. SK-23